


POJEDYNCZY PALNIK OHA - MONTAŻ ŚCIENNY

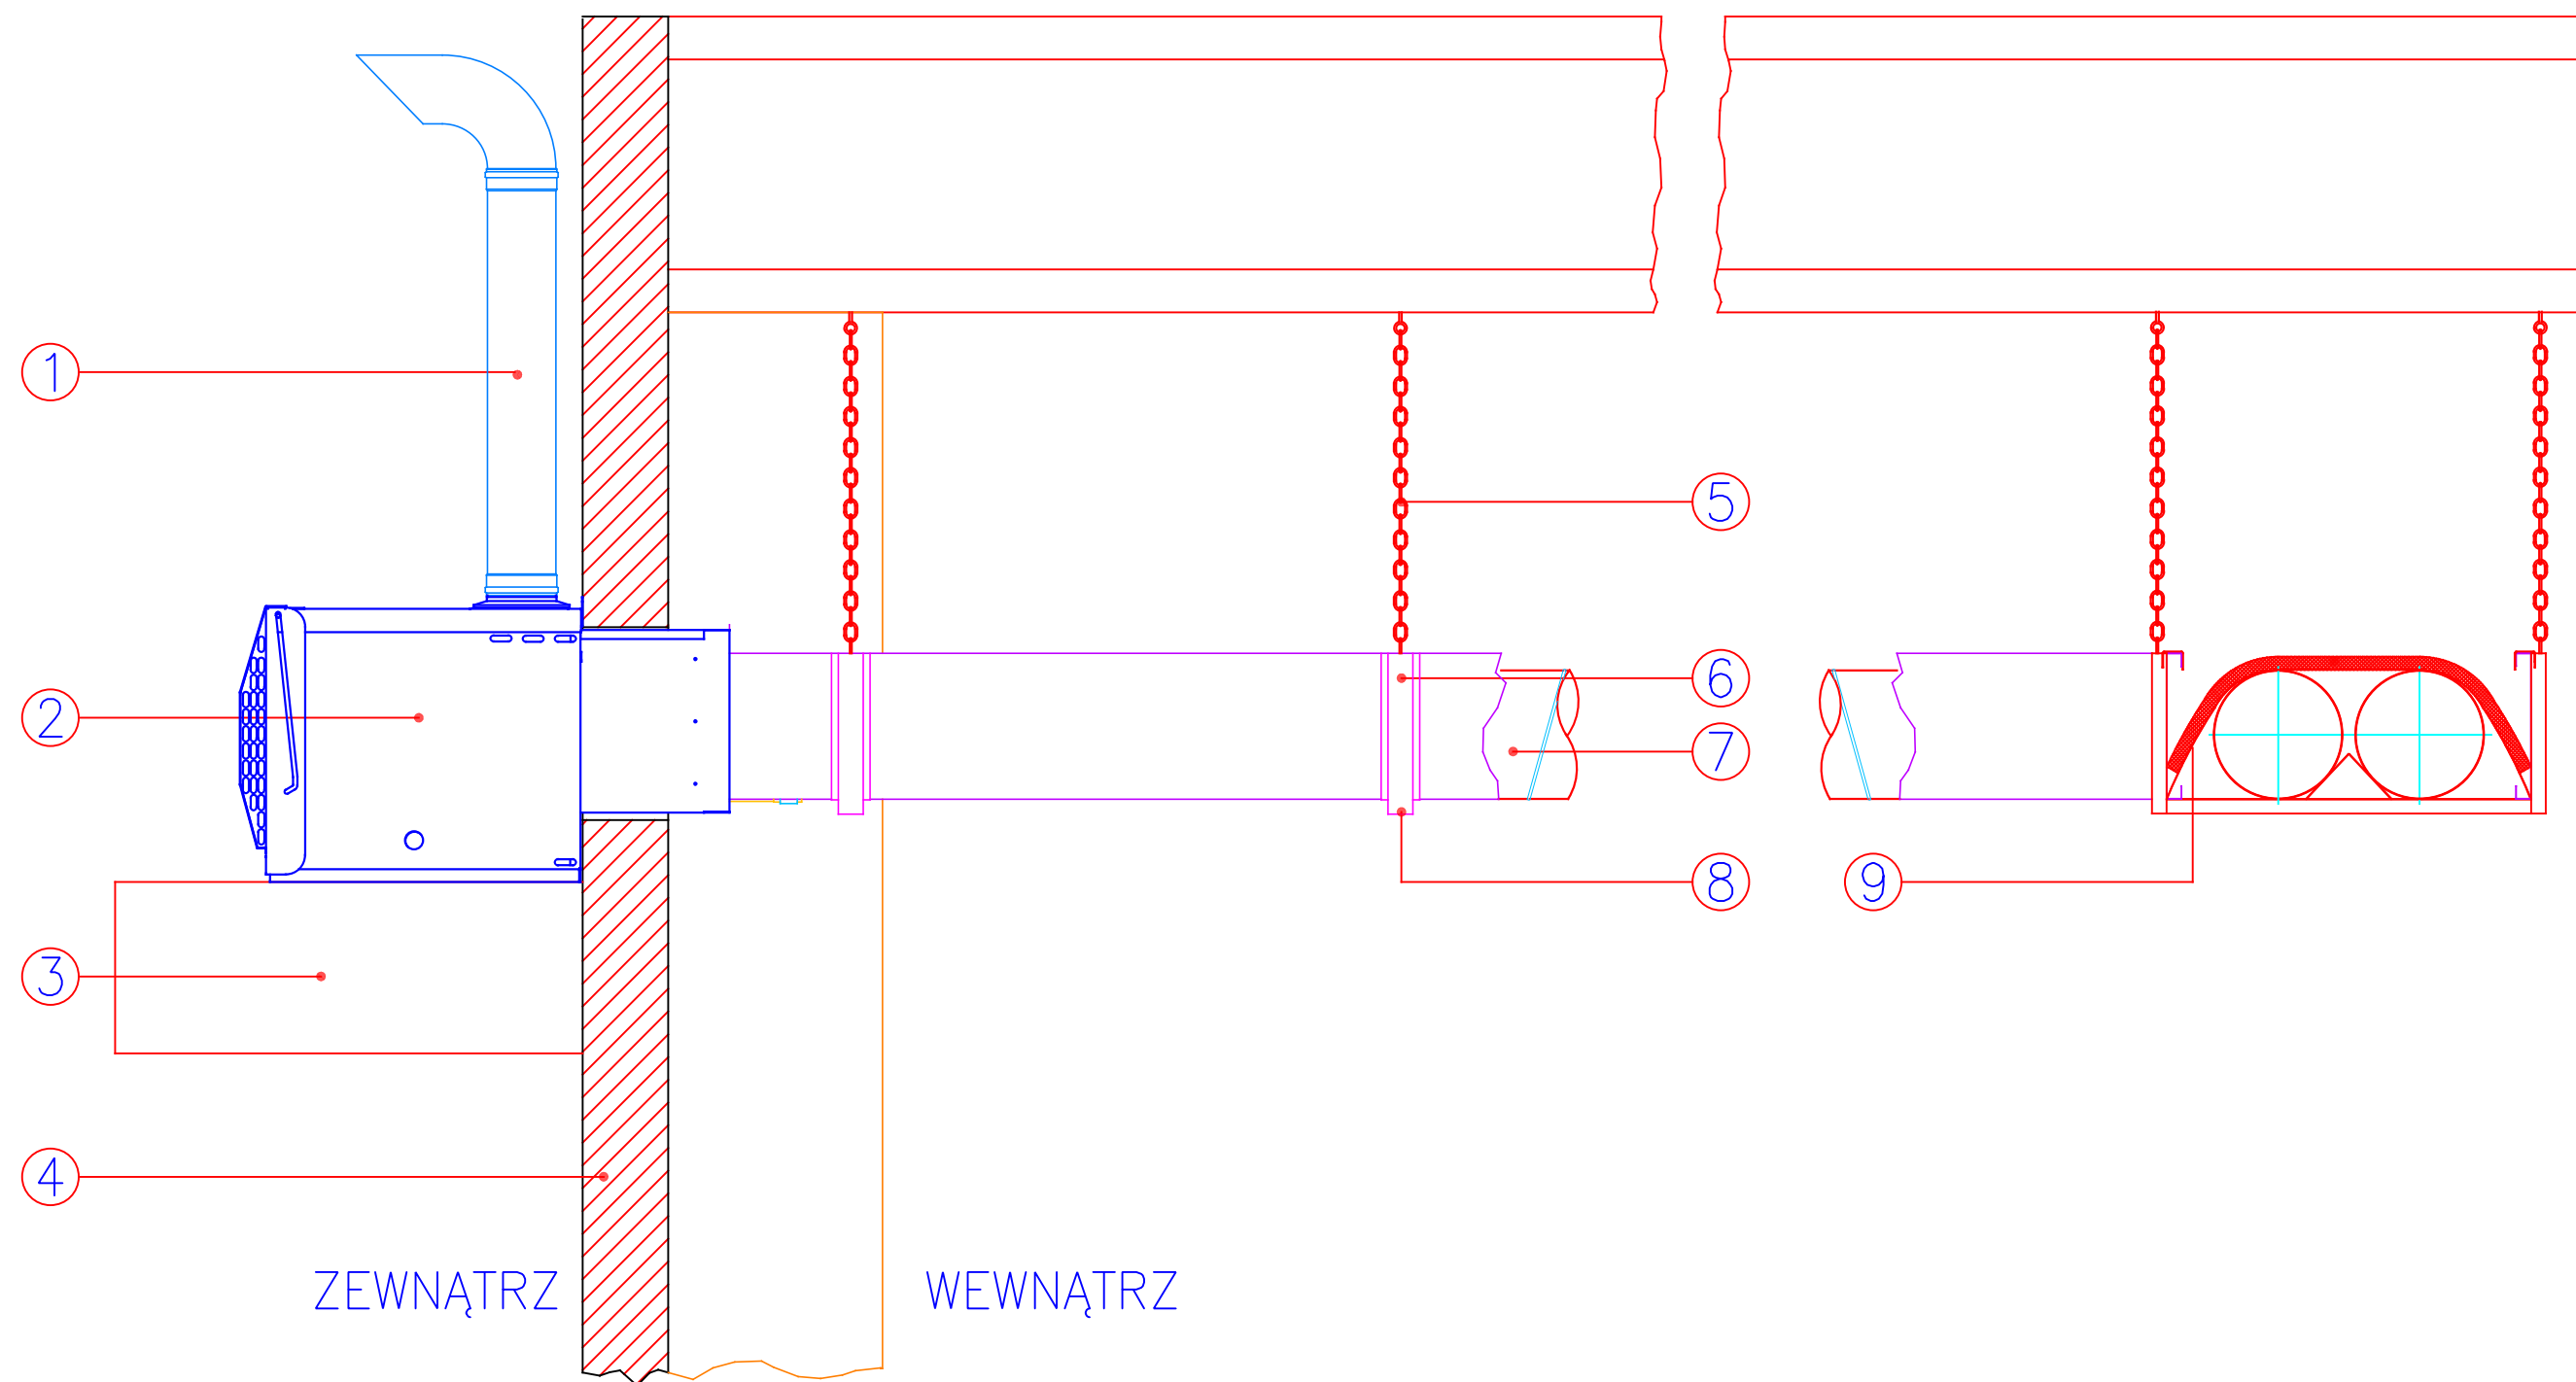

- 1 KOŃCÓWKA SPALINOWA
- 2 ZESPÓŁ PALNIKA
- 3 PODEST JEDNOSTKI PALNIKA
- 4 ŚCIANA
- 5 ŁAŃCUCH

- ⑥ PANEL OBUDOWY BOCZNEJ
- ⑦ RURY PROMIENIUJĄCE
- ⑧ WSPORNIK RUR PROMIENIUJĄCYCH
- ⑨ IZOLACJA GÓRNA